


# Construction métallique, cassette avec panneau isolant Flumroc DUO C, toiture métallique à plis

J 305

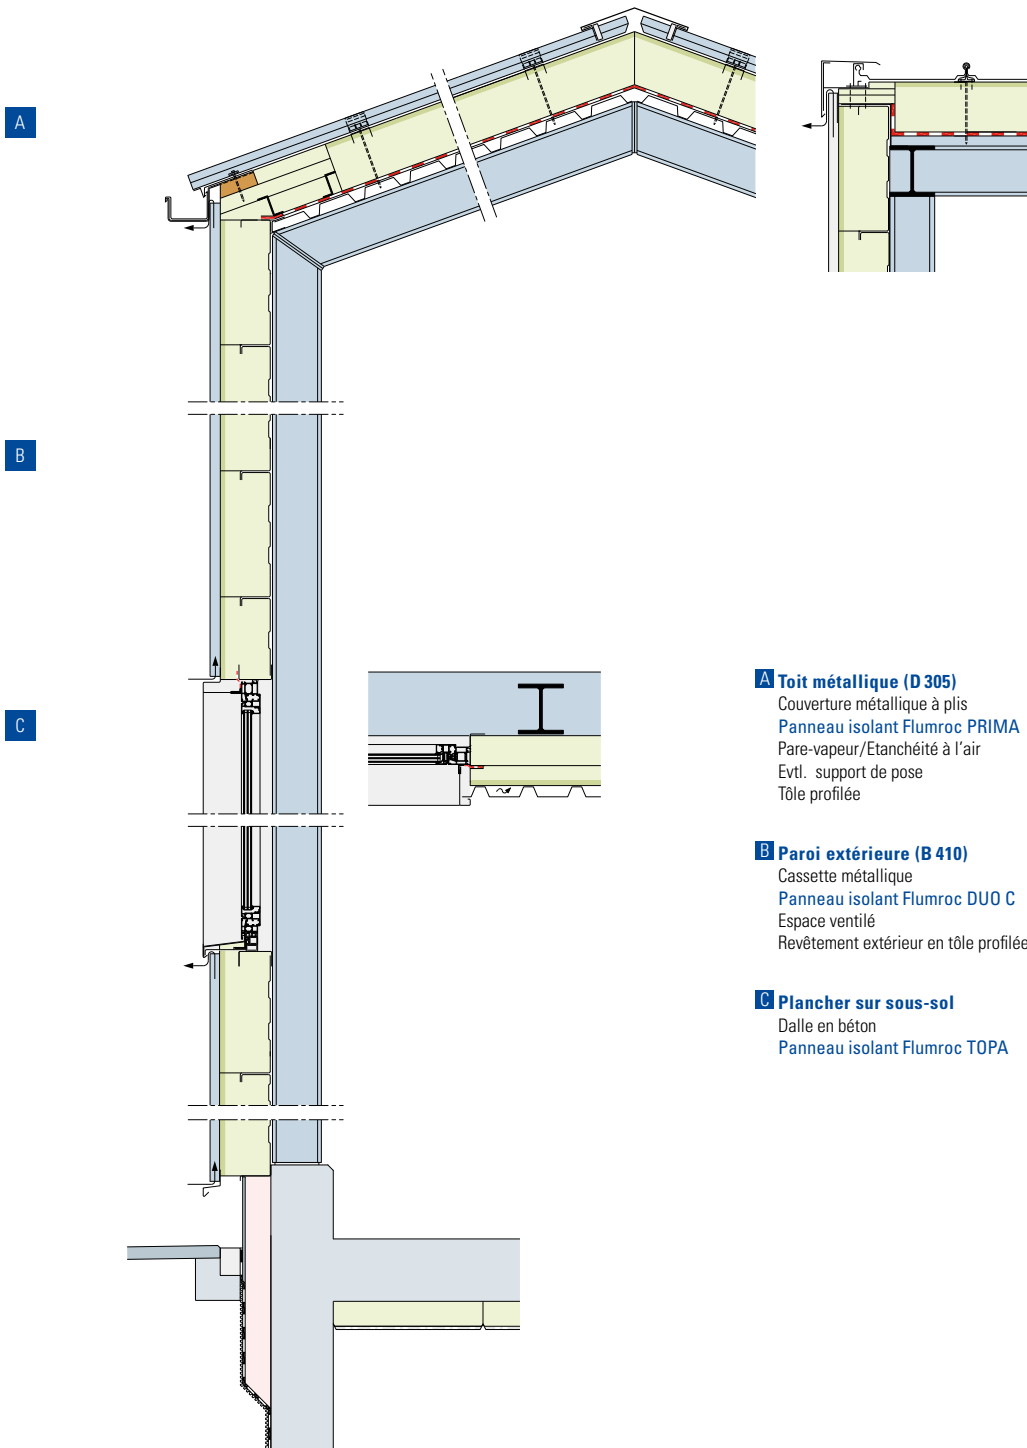

**A Toit métallique (D 305)**  
Couverture métallique à plis  
Panneau isolant Flumroc PRIMA  
Pare-vapeur/Etanchéité à l'air  
Evtl. support de pose  
Tôle profilée

**B Paroi extérieure (B 410)**  
Cassette métallique  
Panneau isolant Flumroc DUO C  
Espace ventilé  
Revêtement extérieur en tôle profilée

**C Plancher sur sous-sol**  
Dalle en béton  
Panneau isolant Flumroc TOPA