


Costruzione massiccia, muro doppio con intercapedine, tetto vallesano

J 115

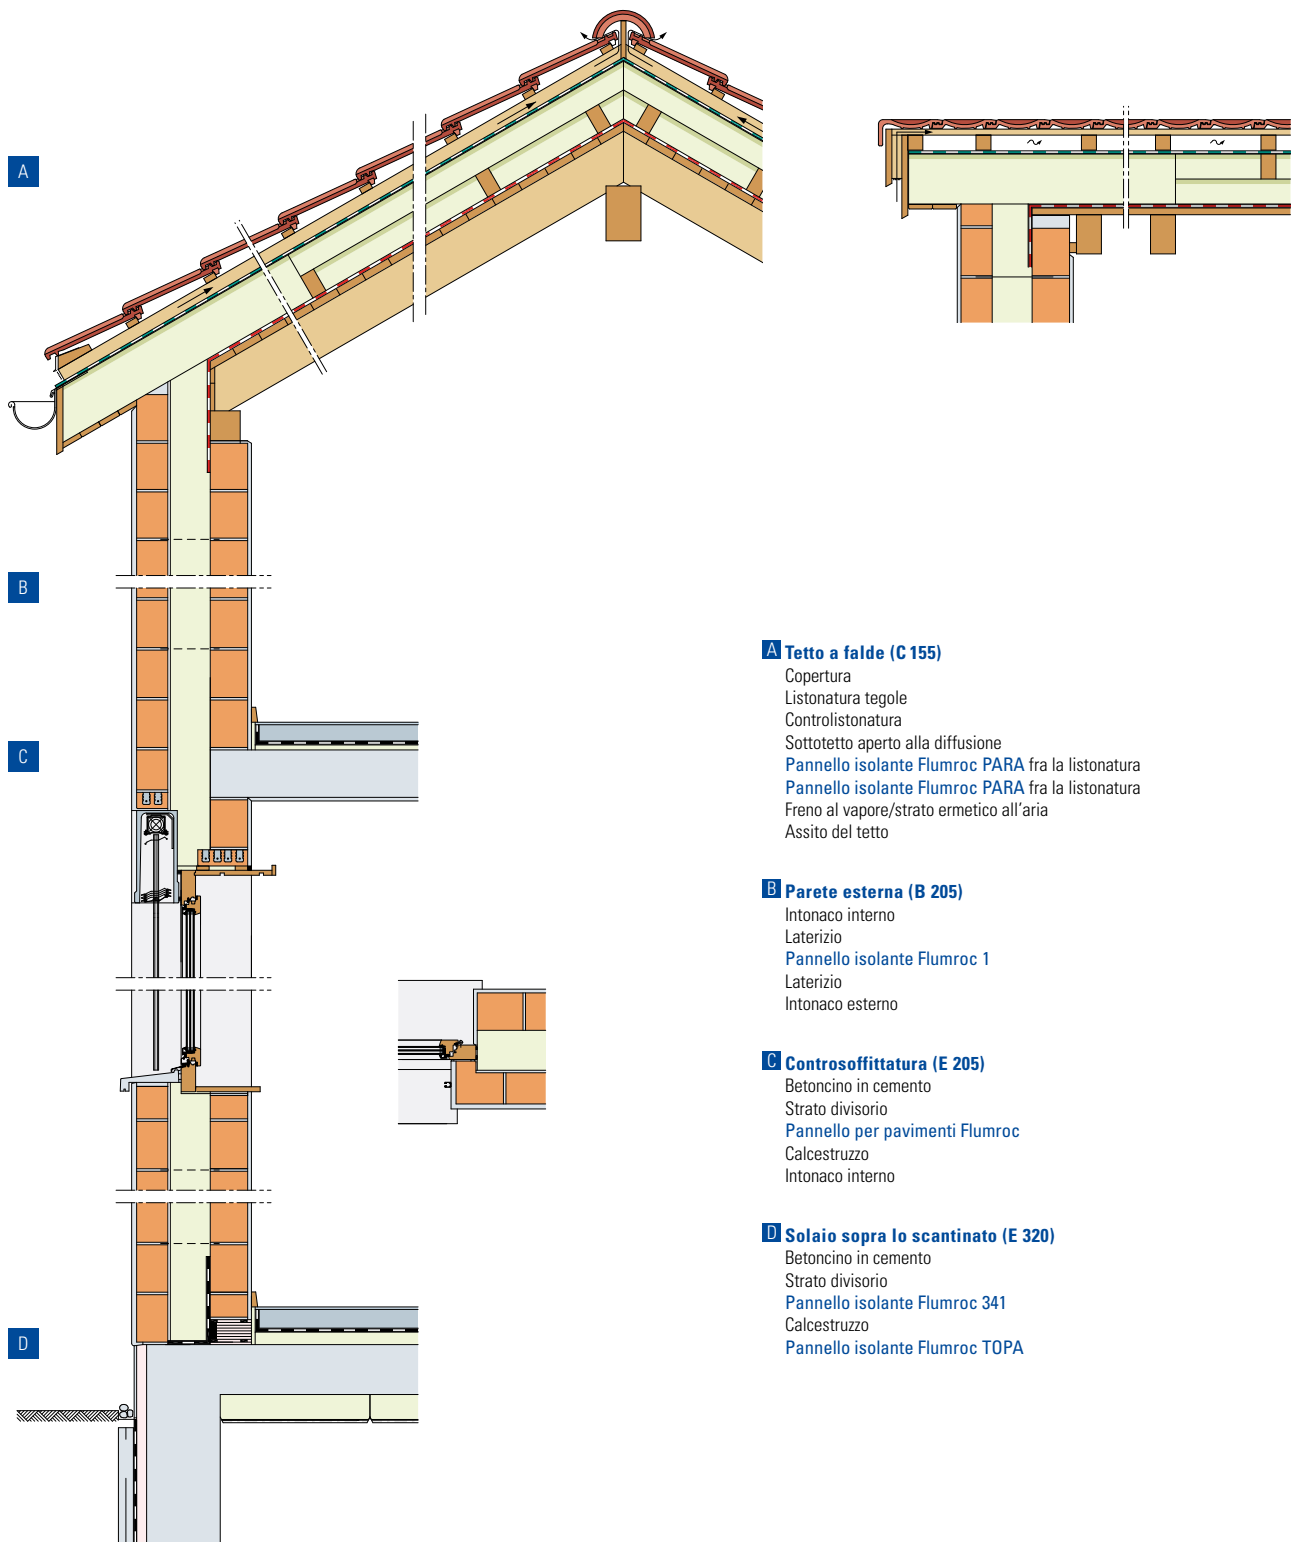

A Tetto a falde (C 155)

Copertura
Listonatura tegole
Controlistonatura
Sottotetto aperto alla diffusione
Pannello isolante Flumroc PARA fra la listonatura
Pannello isolante Flumroc PARA fra la listonatura
Freno al vapore/strato ermetico all'aria
Assito del tetto

B Parete esterna (B 205)

Intonaco interno
Laterizio
Pannello isolante Flumroc 1
Laterizio
Intonaco esterno

C Controsoffittatura (E 205)

Betoncino in cemento
Strato divisorio
Pannello per pavimenti Flumroc
Calcestruzzo
Intonaco interno

D Solaio sopra lo scantinato (E 320)

Betoncino in cemento
Strato divisorio
Pannello isolante Flumroc 341
Calcestruzzo
Pannello isolante Flumroc TOPA