
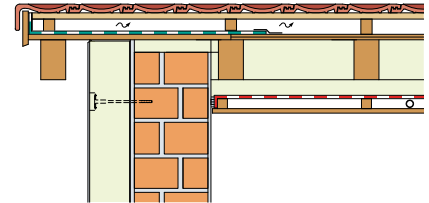


Risanamento di una costruzione massiccia, isolamento termico esterno intonacato, isolamento fra e sotto i correntini

J 120

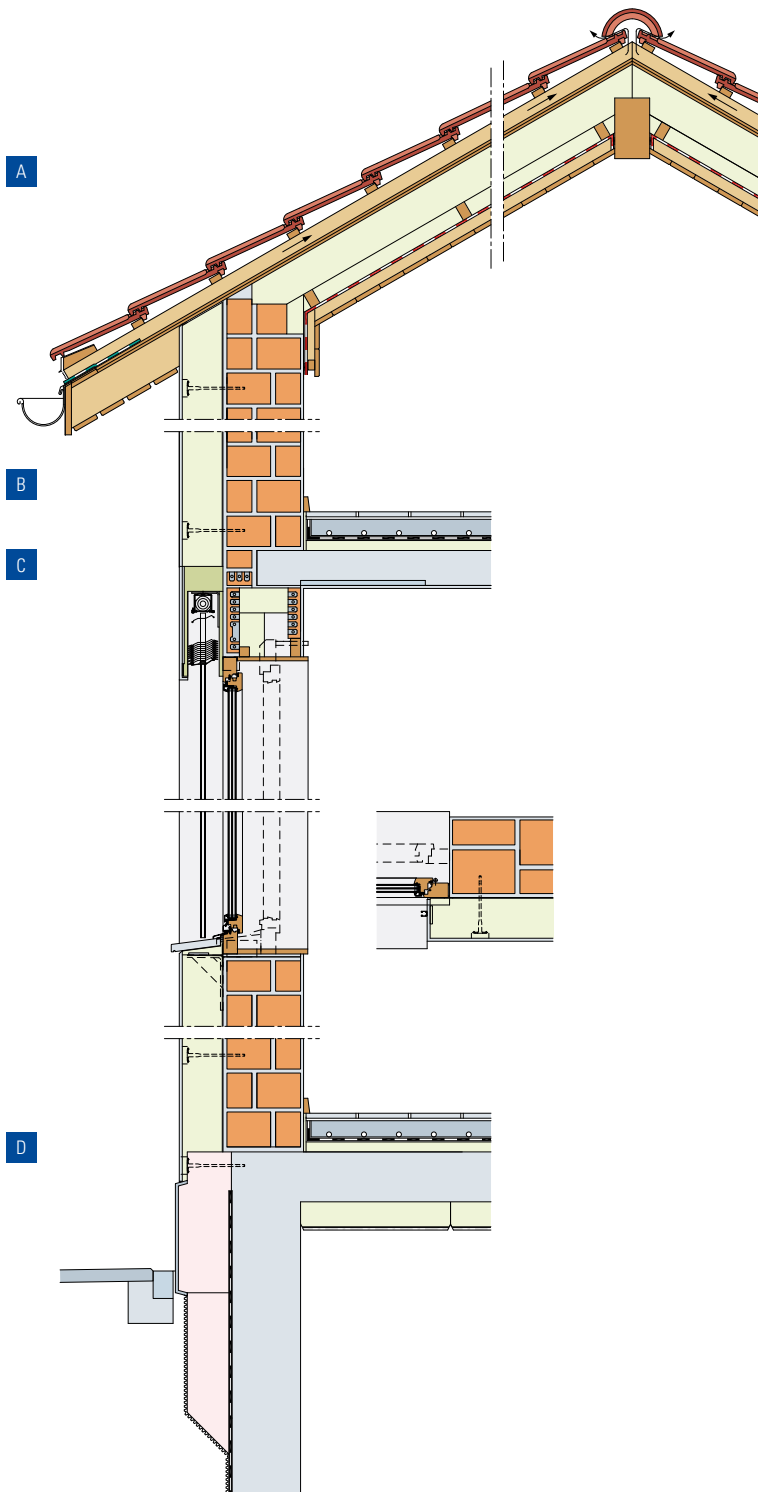

A Tetto a falde (C 110)

Copertura
Listonatura tegole
Controlistonatura
Sottotetto aperto alla diffusione
Pannello isolante Flumroc SOLO fra i correntini
Pannello isolante Flumroc 3 fra la listonatura
Freno al vapore/strato ermetico all'aria
Zona d'installazione
Rivestimento interno

B Parete esterna (B 510)

Intonaco interno
Muratura composta esistente
Pannello isolante Flumroc COMPACT PRO fissato meccanicamente
Intonaco esterno

C Controsoffittatura (E 205)

Betoncino in cemento
Strato divisorio
Pannello per pavimenti Flumroc
Calcestruzzo
Intonaco interno

D Solaio sopra lo scantinato (E 320)

Betoncino in cemento
Strato divisorio
Pannello isolante Flumroc 341
Calcestruzzo
Pannello isolante Flumroc TOPA



FLUMROC AG, CH-8890 Flums, +41 81 734 11 11

www.flumroc.ch

Versione 10.12.2021