Construction massive, isolation thermique extérieure crépie, toit plat

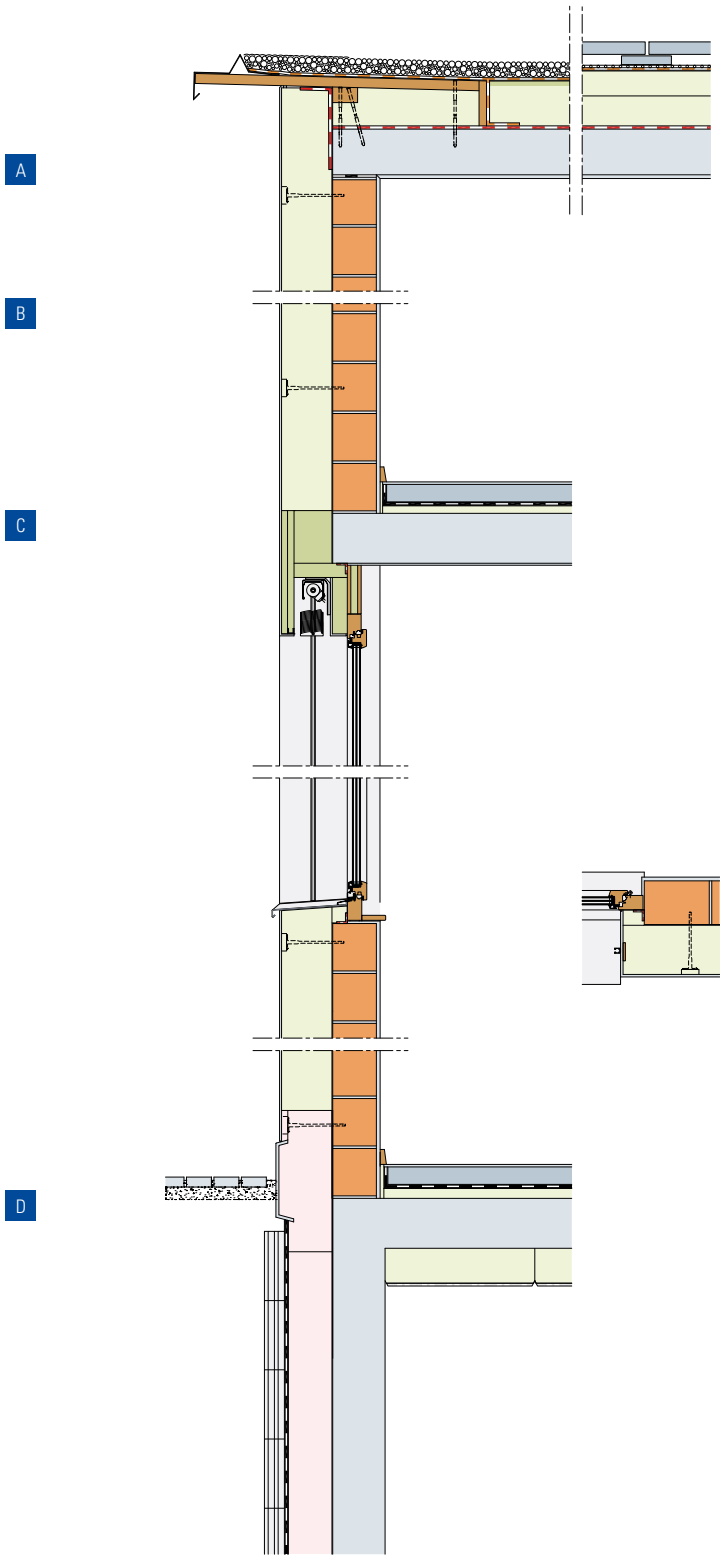

A Toit plat (D 105/110)
Revêtement praticable, p. ex. dallettes
Couche de protection, p. ex. gravier rond
Etanchéité
Panneau isolant Flumroc MEGA (dallettes)
Panneau isolant Flumroc PRIMA (gravier)
Pare-vapeur/étanchéité à l'air
Dalle en béton

B Paroi extérieure (B 155)
Crépi intérieur
Brique terre cuite
Panneau isolant Flumroc COMPACT PRO
Collé ou fixé mécaniquement
Crépi extérieur

C Plancher intermédiaire (E 205)
Chape ciment
Couche de séparation
Panneau de sol Flumroc
Béton
Crépi intérieur

D Plancher sur sous-sol (E 320)
Chape ciment
Couche de séparation
Panneau isolant Flumroc 341
Béton
Panneau isolant Flumroc TOPA

Sous réserve de modifications techniques, d'erreurs, de fautes d'impression et de composition.

Version 10.12.2021