Assainissement construction massive, isolation thermique extérieure crépie, isolation entre et sous chevrons

J 120

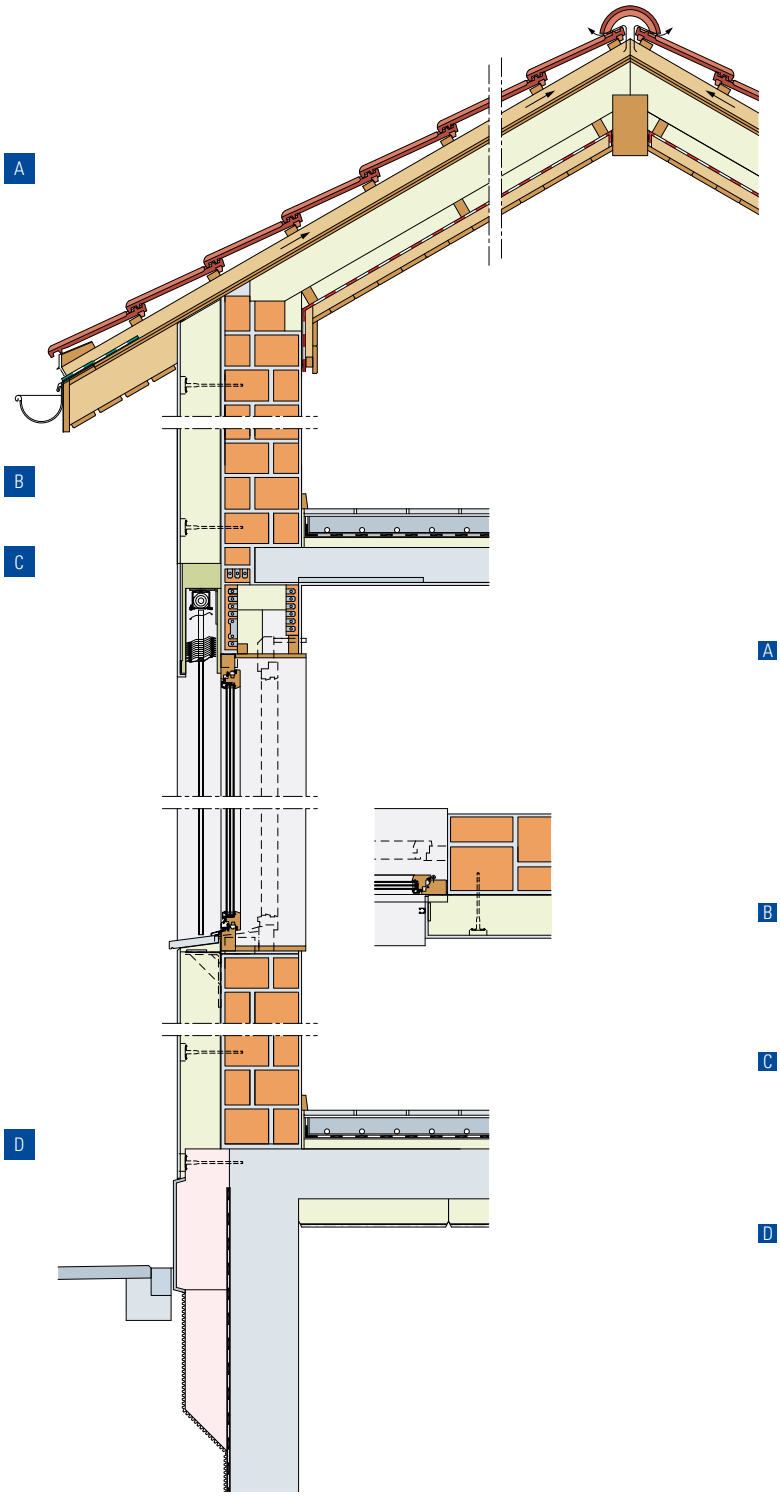

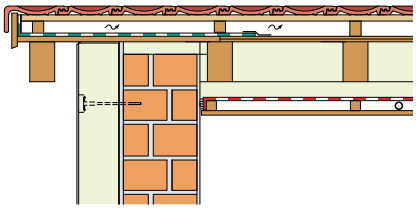

A Toit incliné (C 110)
- Couverture
- Lattage pour tuiles
- Contre-lattes
- Sous-couverture perméable à la vapeur d'eau
- Panneau isolant Flumroc SOLO entre chevrons
- Panneau isolant Flumroc 3 entre lambourdes
- Pare-vapeur/étanchéité à l'air
- Espace pour installations techniques
- Revêtement intérieur

B Paroi extérieure (B 510)
- Crépi intérieur
- Maçonnerie composée existante
- Panneau isolant Flumroc COMPACT PRO, fixé mécaniquement
- Crépi extérieur

C Plancher intermédiaire (E 205)
- Chape ciment
- Couche de séparation
- Panneau de sol Flumroc
- Béton
- Crépi intérieur

D Plancher sur sous-sol (E 320)
- Chape ciment
- Couche de séparation
- Panneau isolant Flumroc 341
- Béton
- Panneau isolant Flumroc TOPA

Sous réserve de modifications techniques, d'erreurs, de fautes d'impression et de composition.

Version 10.12.2021